



Room A, Room B 分割時
面積81㎡ 天井高3.4m シアター70席
Area 81 m² Ceiling Height 3.4 m Theater 70 Seats

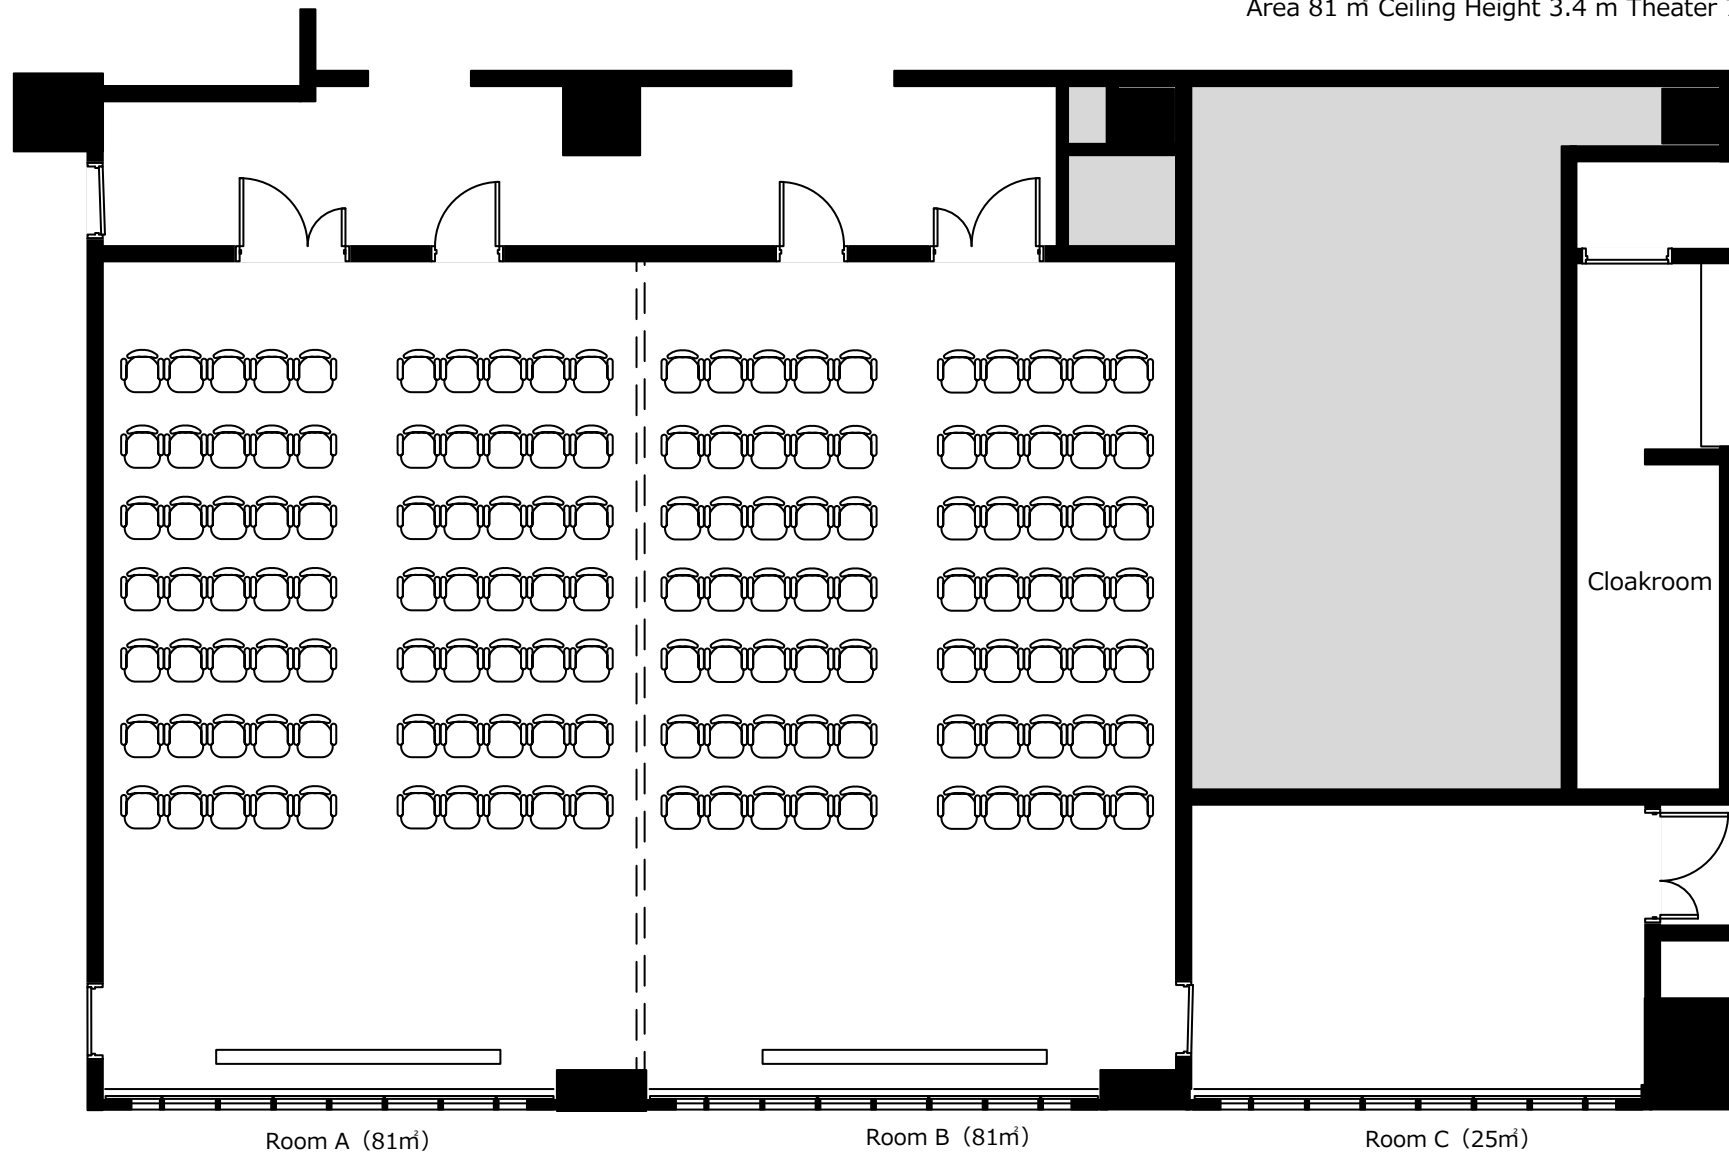

室町三井ホール&カンファレンス
Muromachi Mitsui Hall & Conference

3F ルーム A, ルームB
Room A, Room B

Room A+B 連結時
面積162㎡ 天井高3.4m スクール108席
Area 162 m² Ceiling Height 3.4 m Classroom 108 Seats

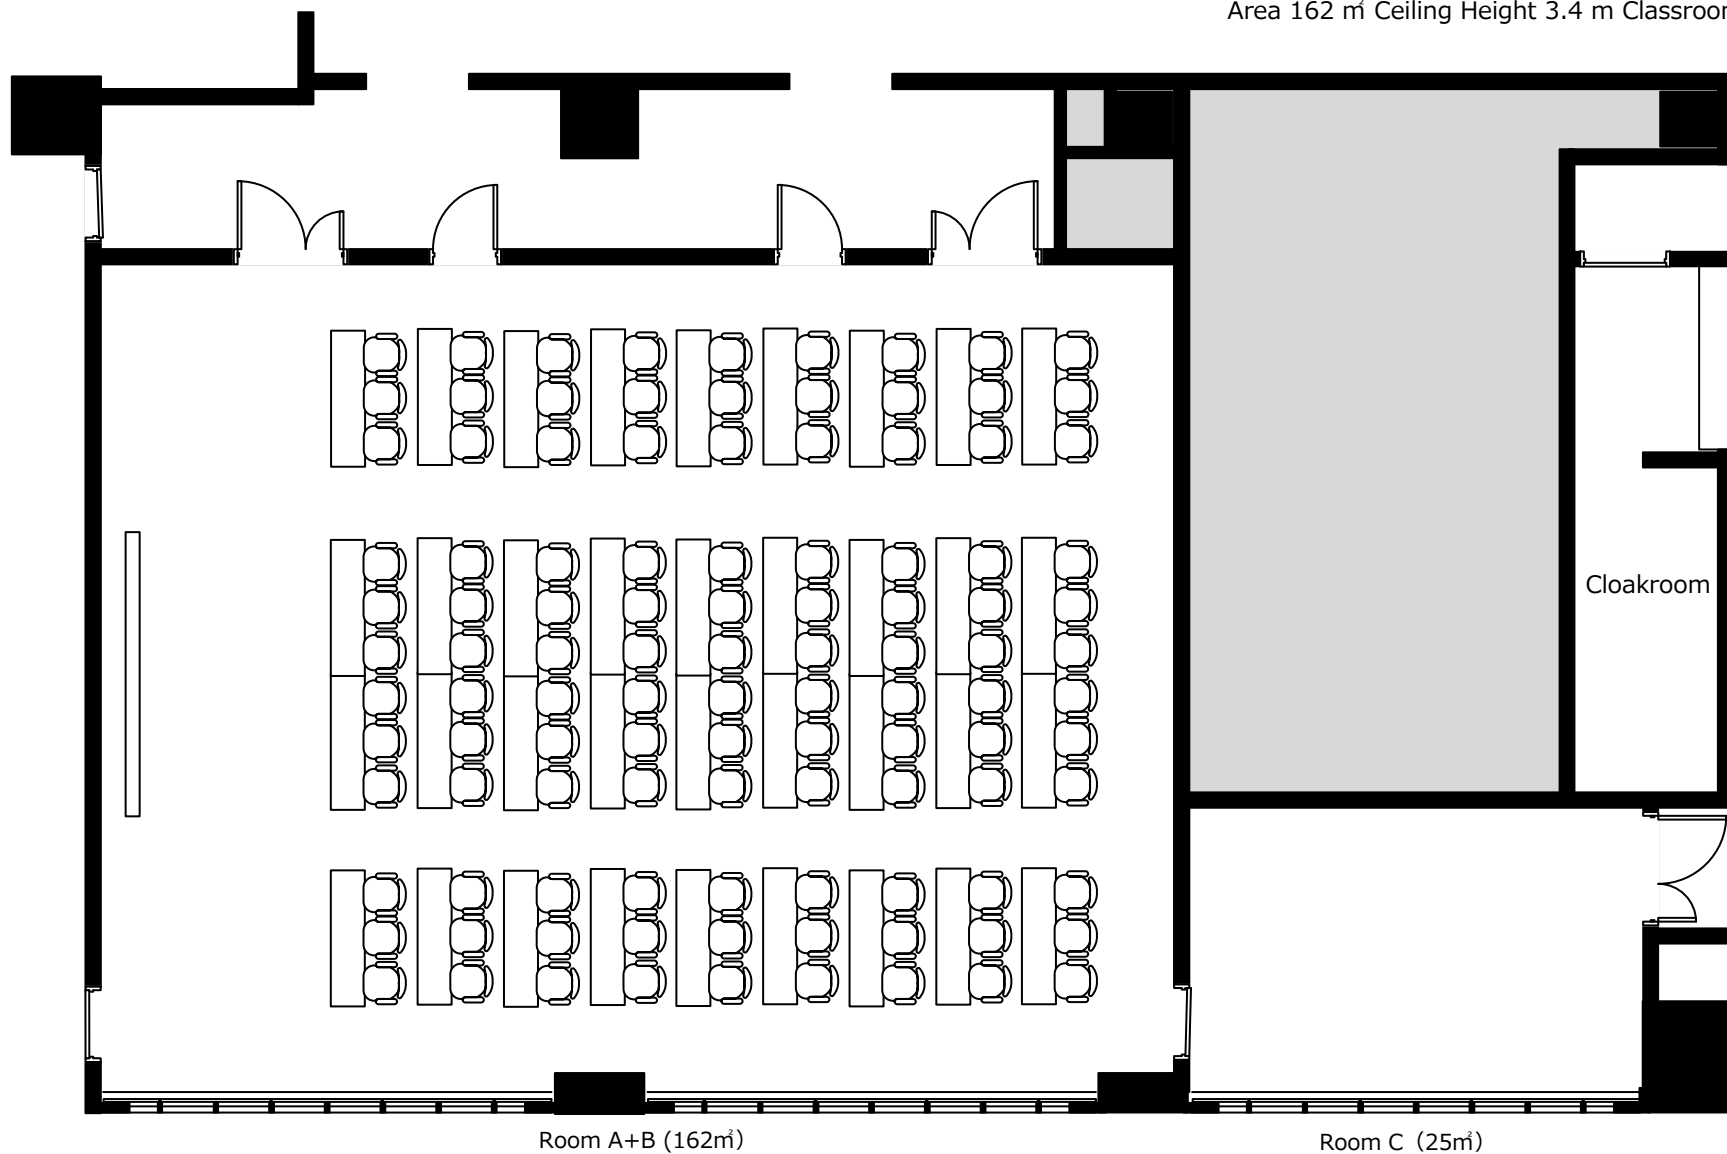

室町三井ホール&カンファレンス
Muromachi Mitsui Hall & Conference

3F ルーム A+B
Room A+B