



Room A, Room B 分割時
面積81㎡ 天井高3.4m シアター70席
Area 81㎡ Ceiling Height 3.4m Theater 70 Seats

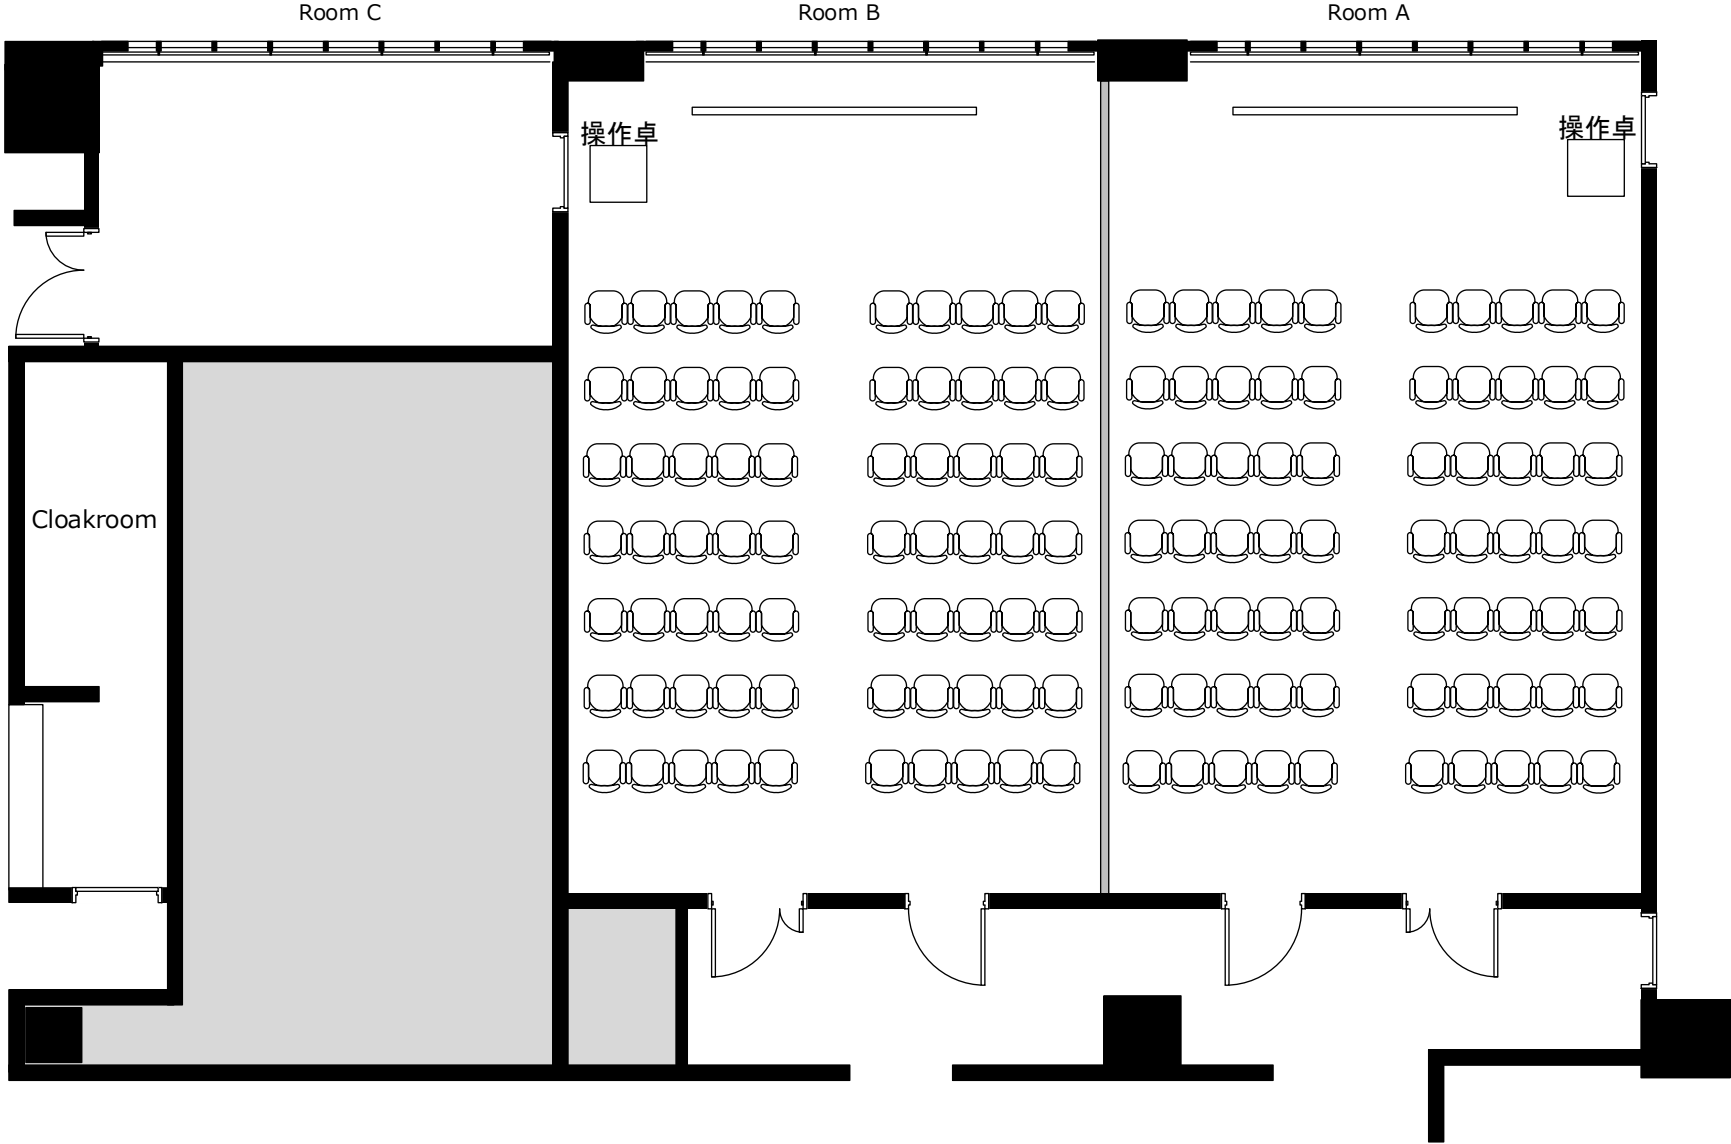

室町三井ホール&カンファレンス
Muromachi Mitsui Hall & Conference

3F Room A / Room B

Room A+B 連結時
面積162㎡ 天井高3.4m スクール108席
Area 162㎡ Ceiling Height 3.4m Classroom 108 Seats

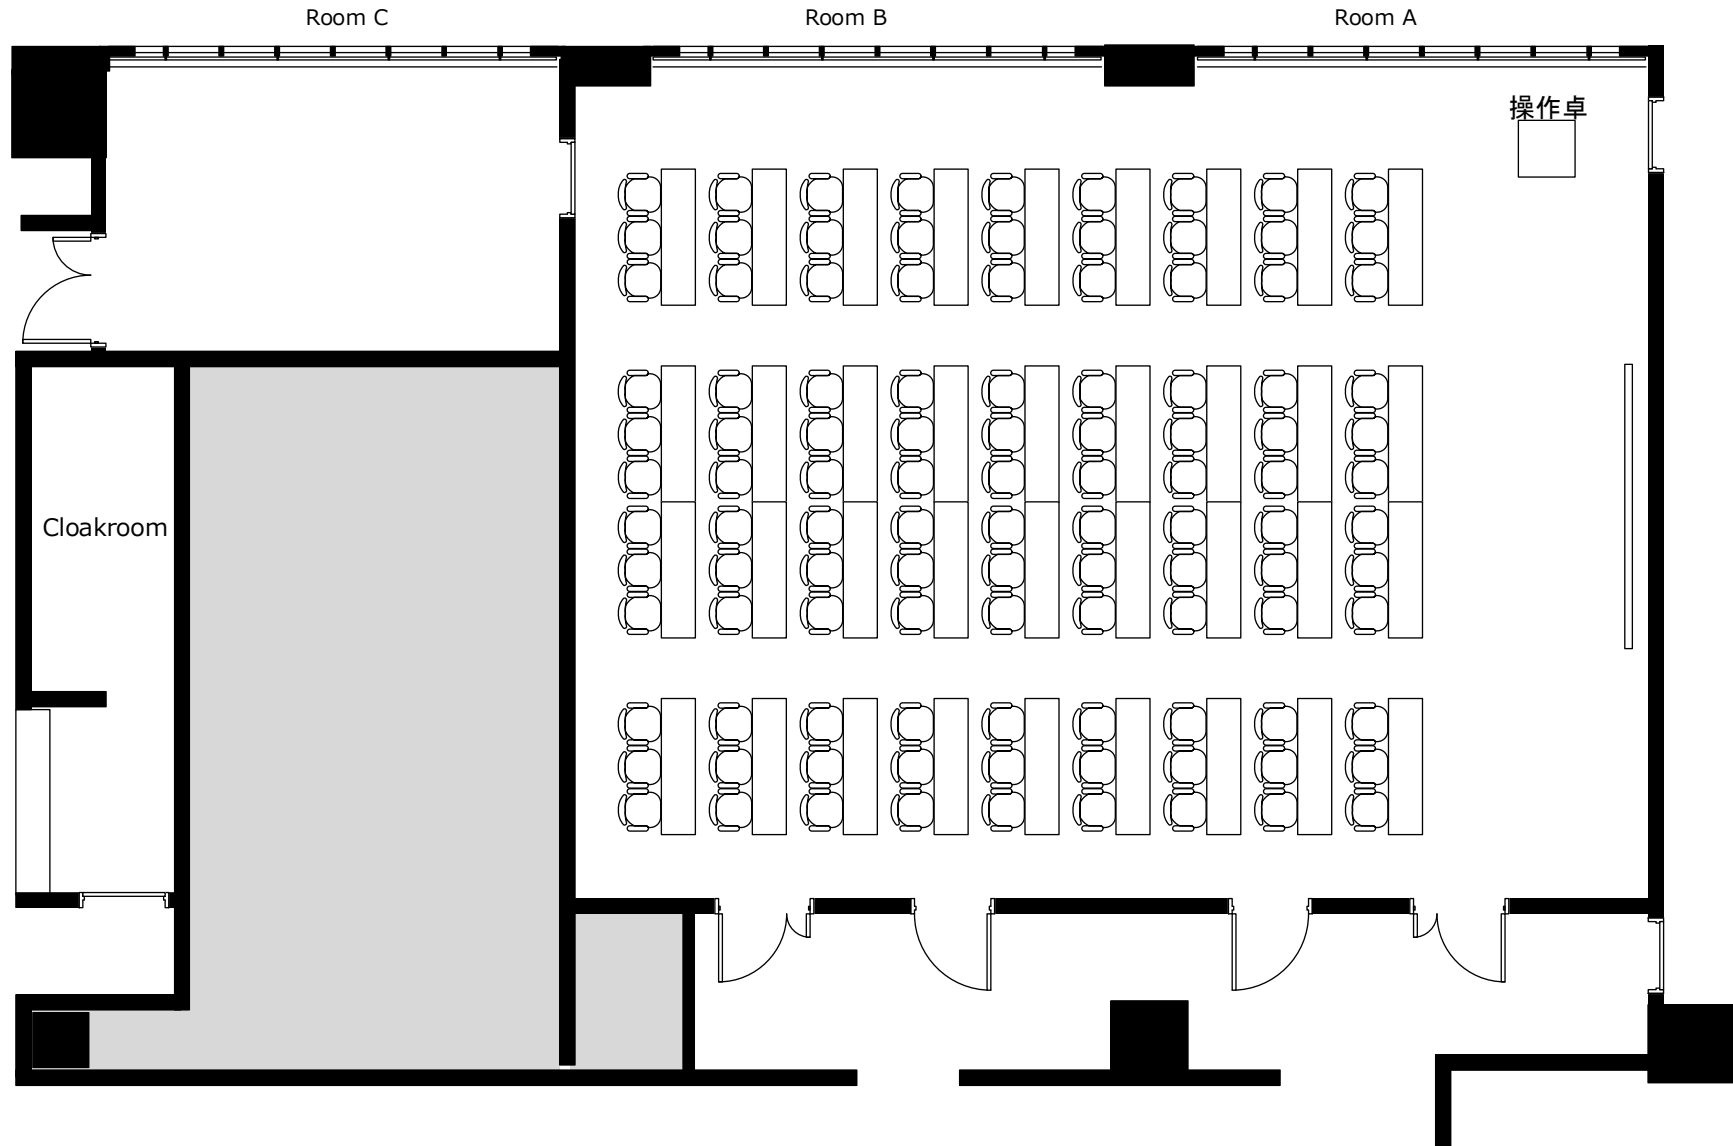

室町三井ホール&カンファレンス
Muromachi Mitsui Hall & Conference

3F Room A + Room B