


3F

3階フロアの養生/施工

- ◎ 人工大理石床、ホール扉など指定の場所の養生をお願いします。
- ◎ 養生材の連結部分を粘着テープなどで固定し、動かないようにご注意ください。
尚、カーペットやクロス張り部分の壁にはテープの貼付はできません。
- ◎ その他、ホールより養生が必要と判断した場合は、指示に従って進めてください。
他のお客様の通行やご利用の妨げにならないよう、ご協力をお願いいたします。
- ◎ セキュリティカードは、状況に応じてホールにて貸出をいたします。
※貸出可能枚数には制限がございますので、あらかじめご了承ください。

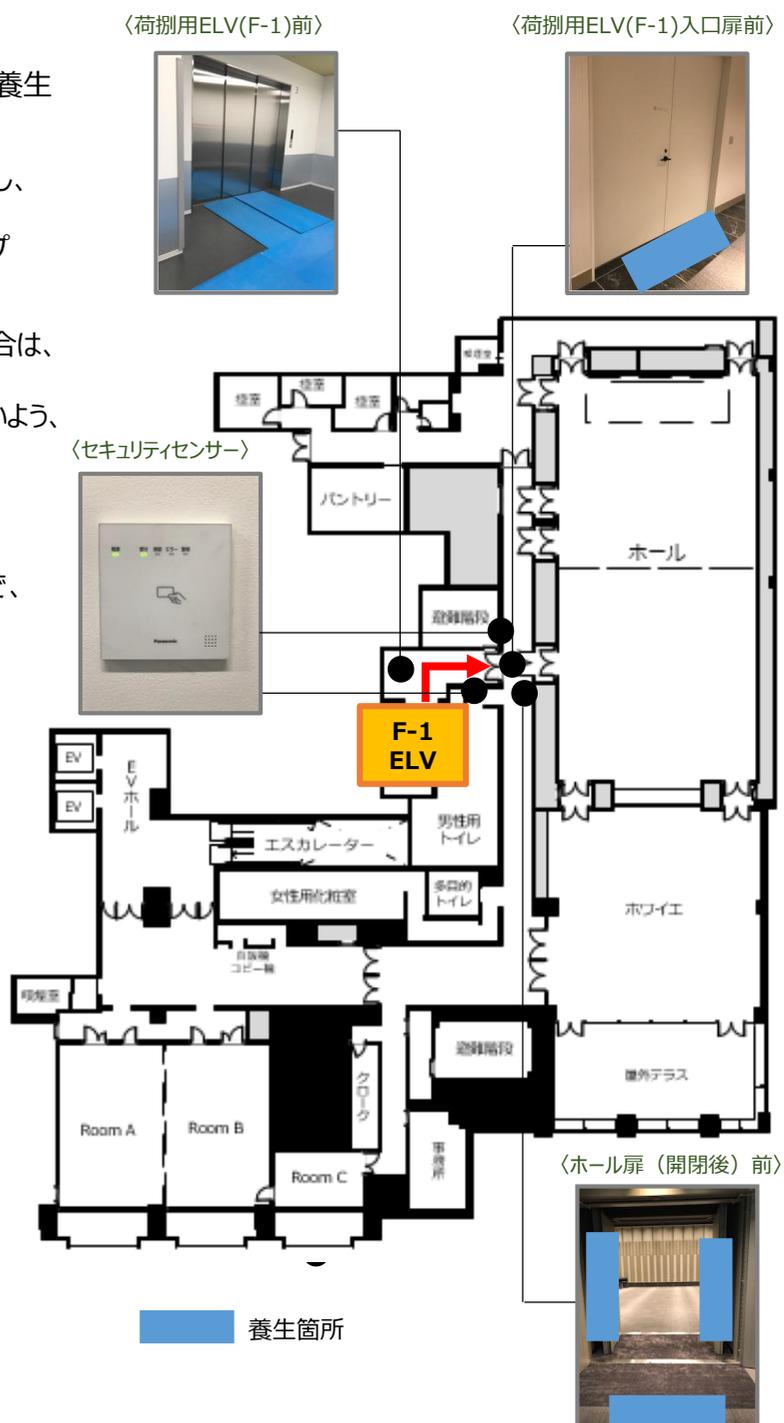

※ 搬出入時に、壁や床などのキズ・汚れ・破損が発生した場合は、現状回復のための費用、その他ホールが被った損害を請求させていただきます。