


室町三井ホール&カンファレンス  
Muromachi Mitsui Hall & Conference

3F ホール  
Hall


面積373㎡ 天井高5.9 m シアター420席  
Area 373 m<sup>2</sup> Ceiling Height 5.9 m Theater 420 Seats

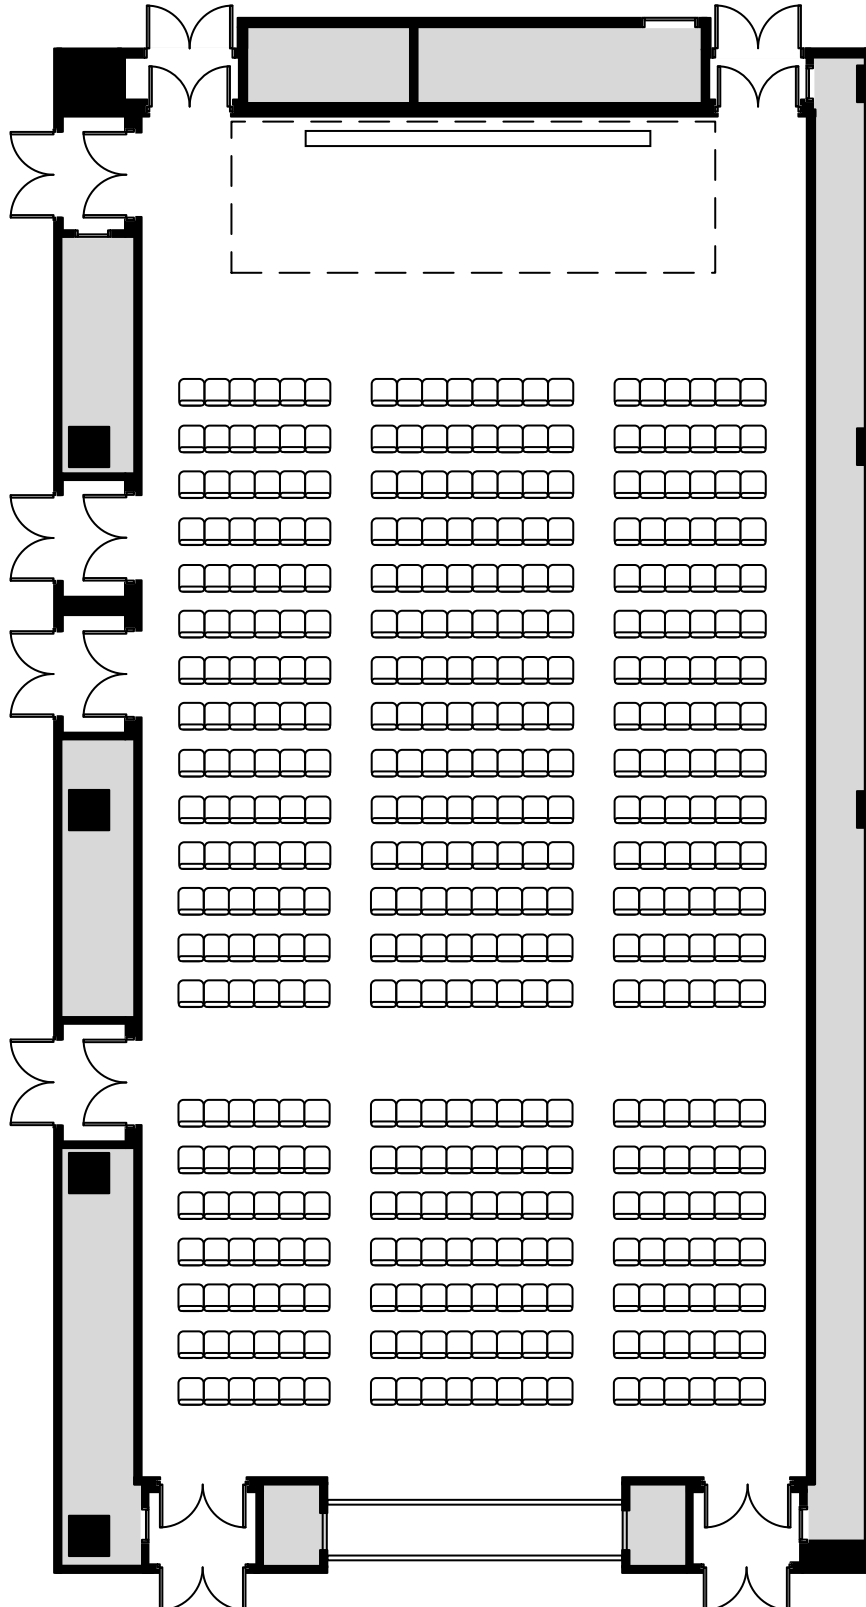

室町三井ホール&カンファレンス  
Muromachi Mitsui Hall & Conference

3F ホール  
Hall


面積373㎡ 天井高5.9 m スクール252席  
Area 373 m<sup>2</sup> Ceiling Height 5.9 m Classroom 252 Seats

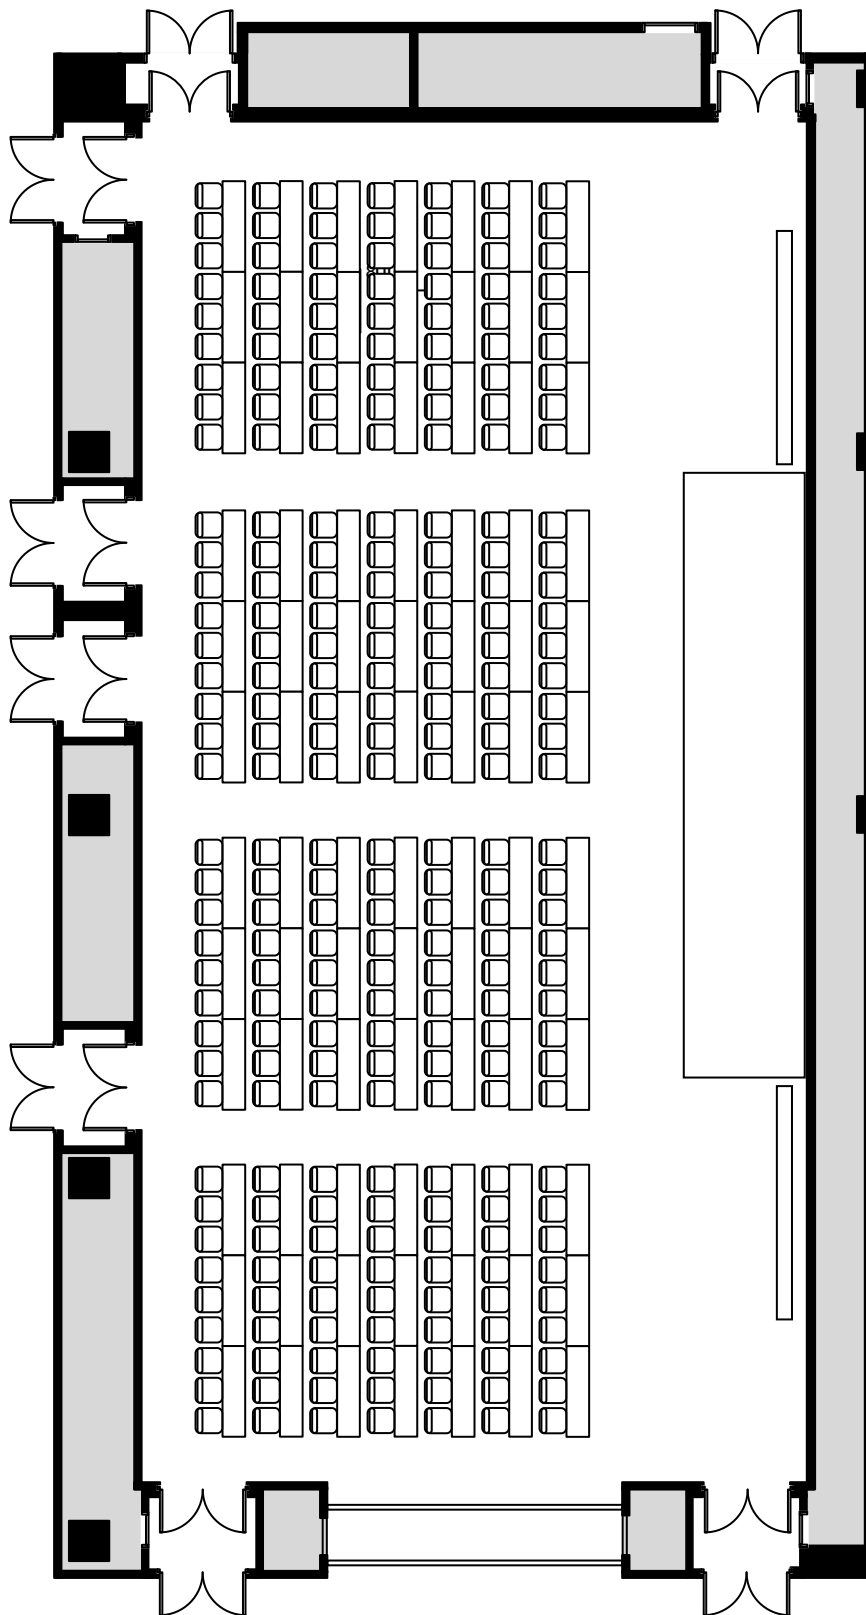

室町三井ホール&カンファレンス  
Muromachi Mitsui Hall & Conference

3F ホール  
Hall

面積373㎡ 天井高5.9 m シアター336席  
Area 373 m<sup>2</sup> Ceiling Height 5.9 m Theater 336 Seats

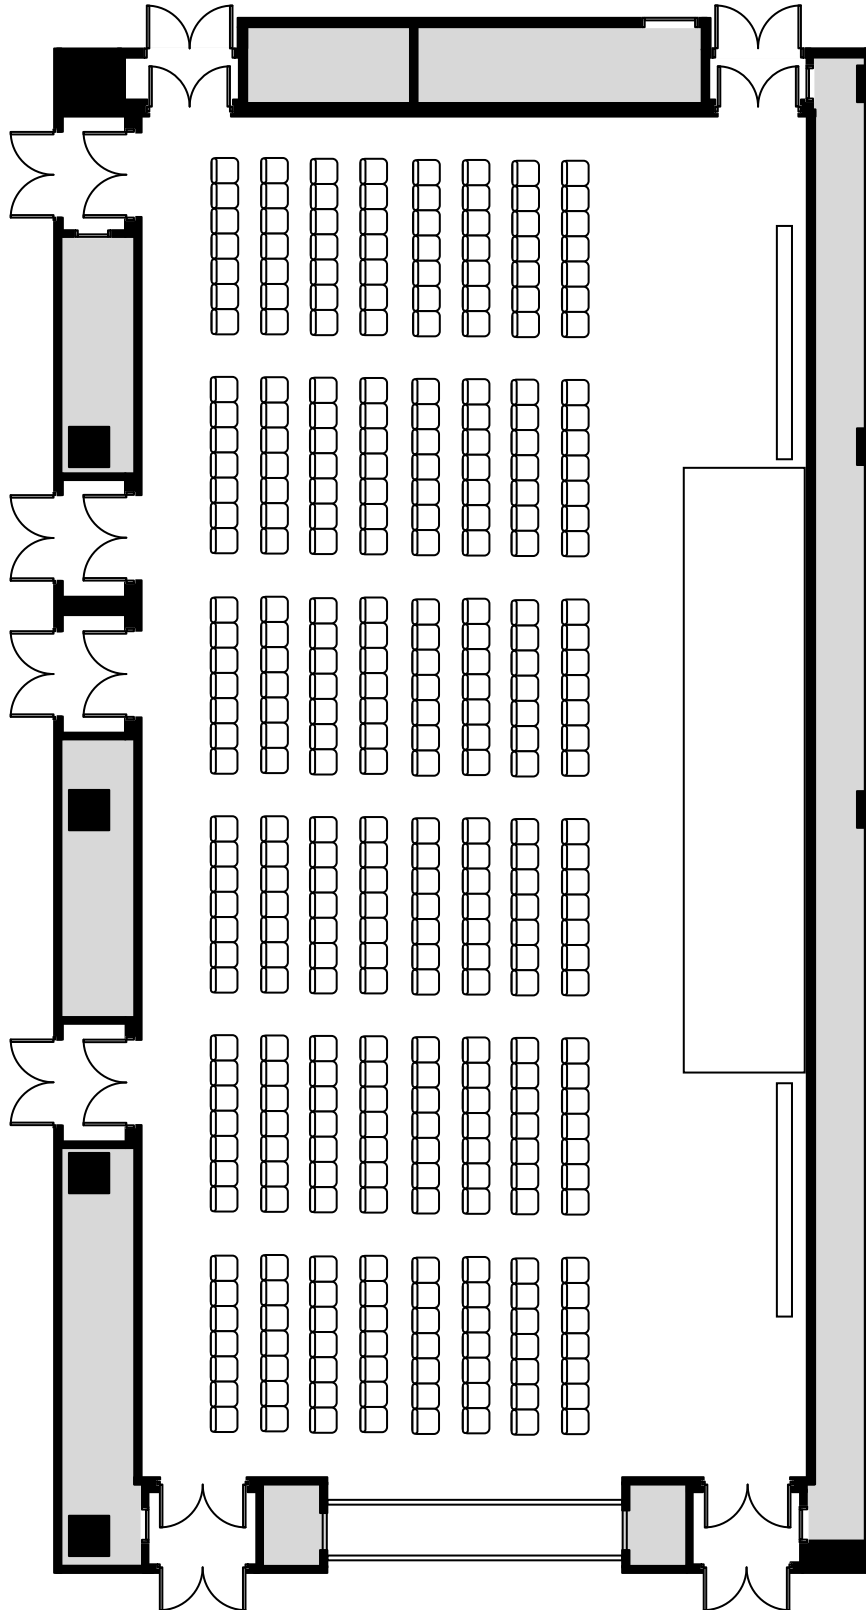

室町三井ホール&カンファレンス  
Muromachi Mitsui Hall & Conference

3F ホール  
Hall