



# ホールプロジェクター・スクリーン配置図

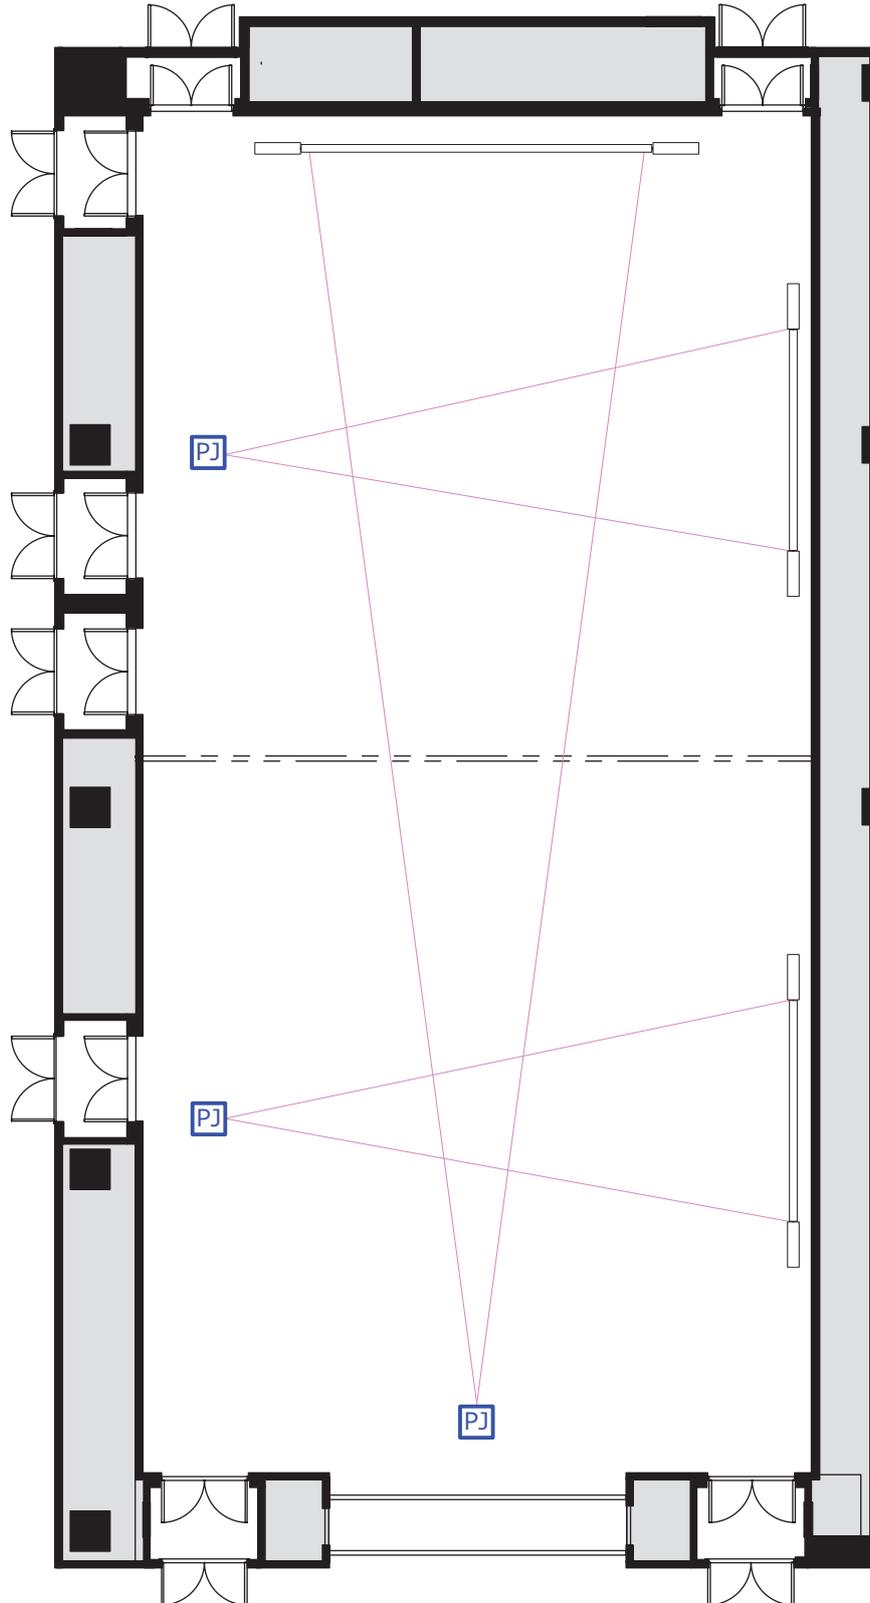

室町三井ホール&カンファレンス  
Muromachi Mitsui Hall & Conference

3F ホール プロジェクター配置図  
Hall Projector and Screen

# ホール・ホワイエ スピーカー/アンプ対照表

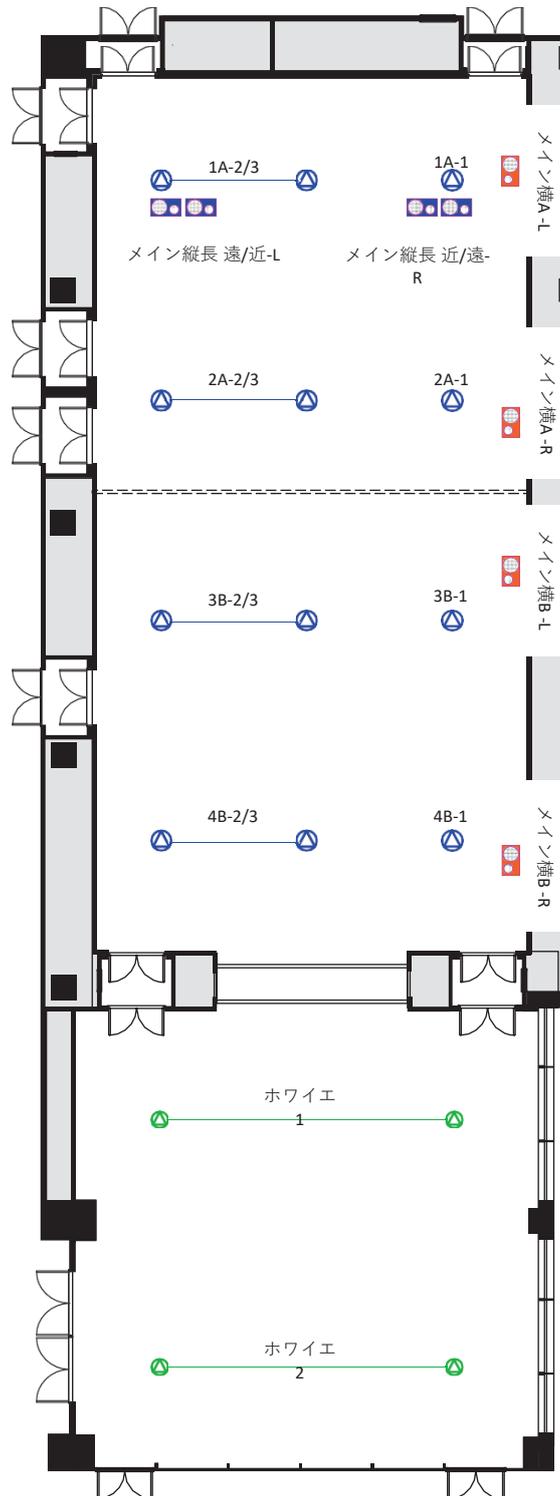


-  : メインスピーカー
-  : 横使い時用  
メインスピーカー
-  : シーリングスピーカー
-  : ホワイエ天井埋込スピーカー

## 室町三井ホール&カンファレンス

3F 照明基本仕込図

# カンファレンス スピーカー/アンテナ対照表

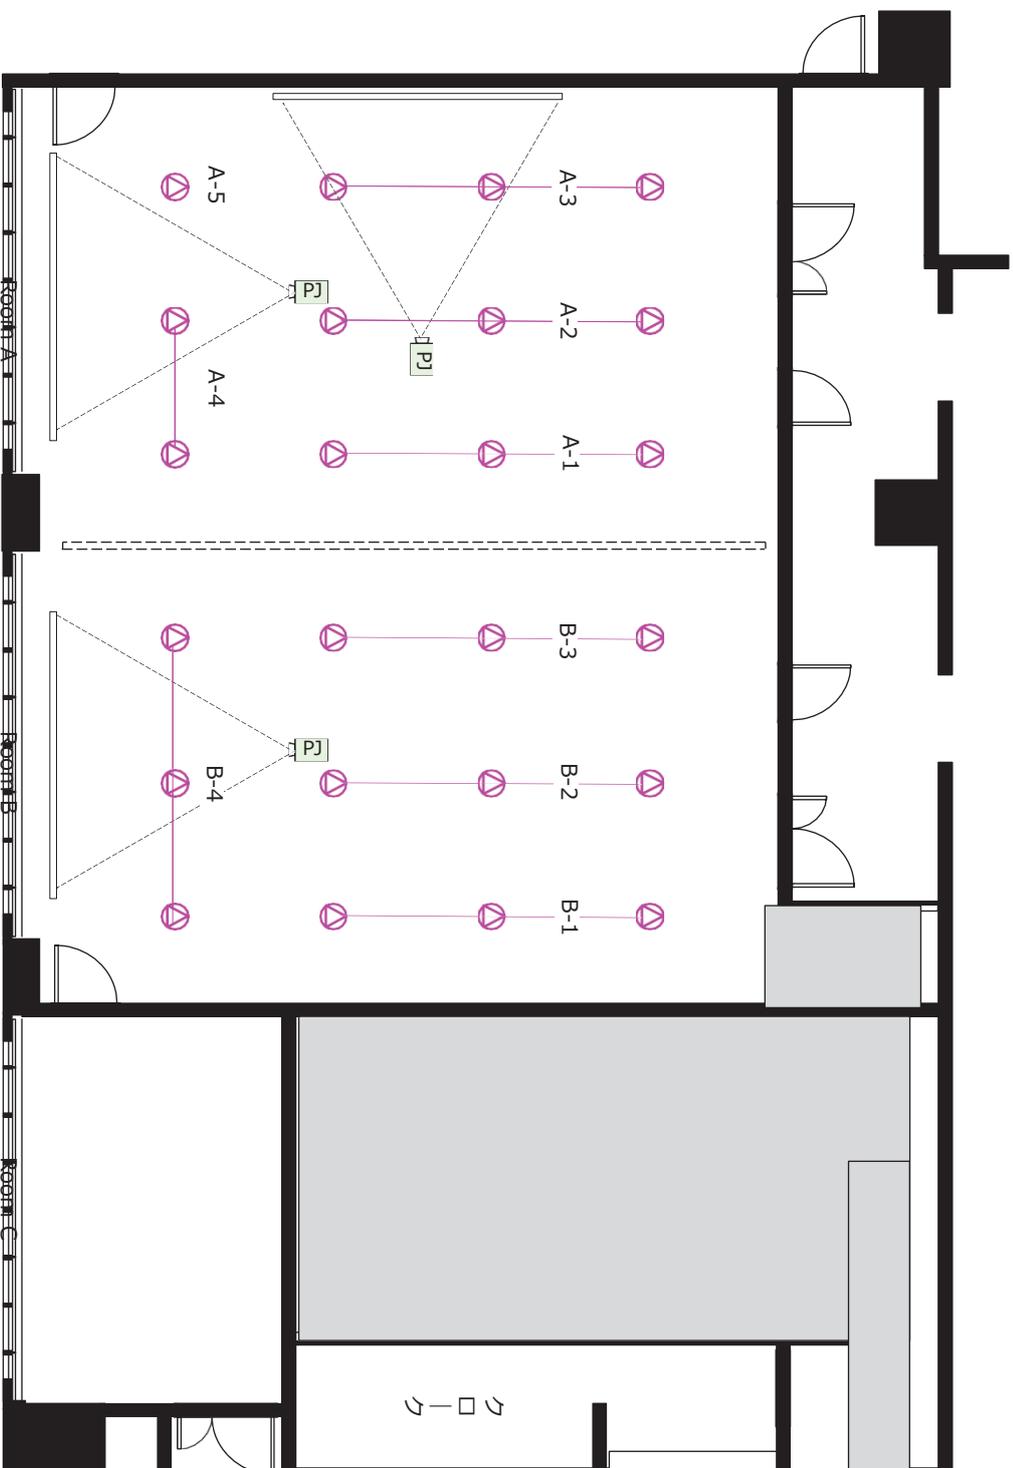


室町三井ホール&カンファレンス

3F Room A ・ Room B ・ Room C  
スピーカー/アンテナ配置図



# ホールバトン図 (長さ・耐荷重)

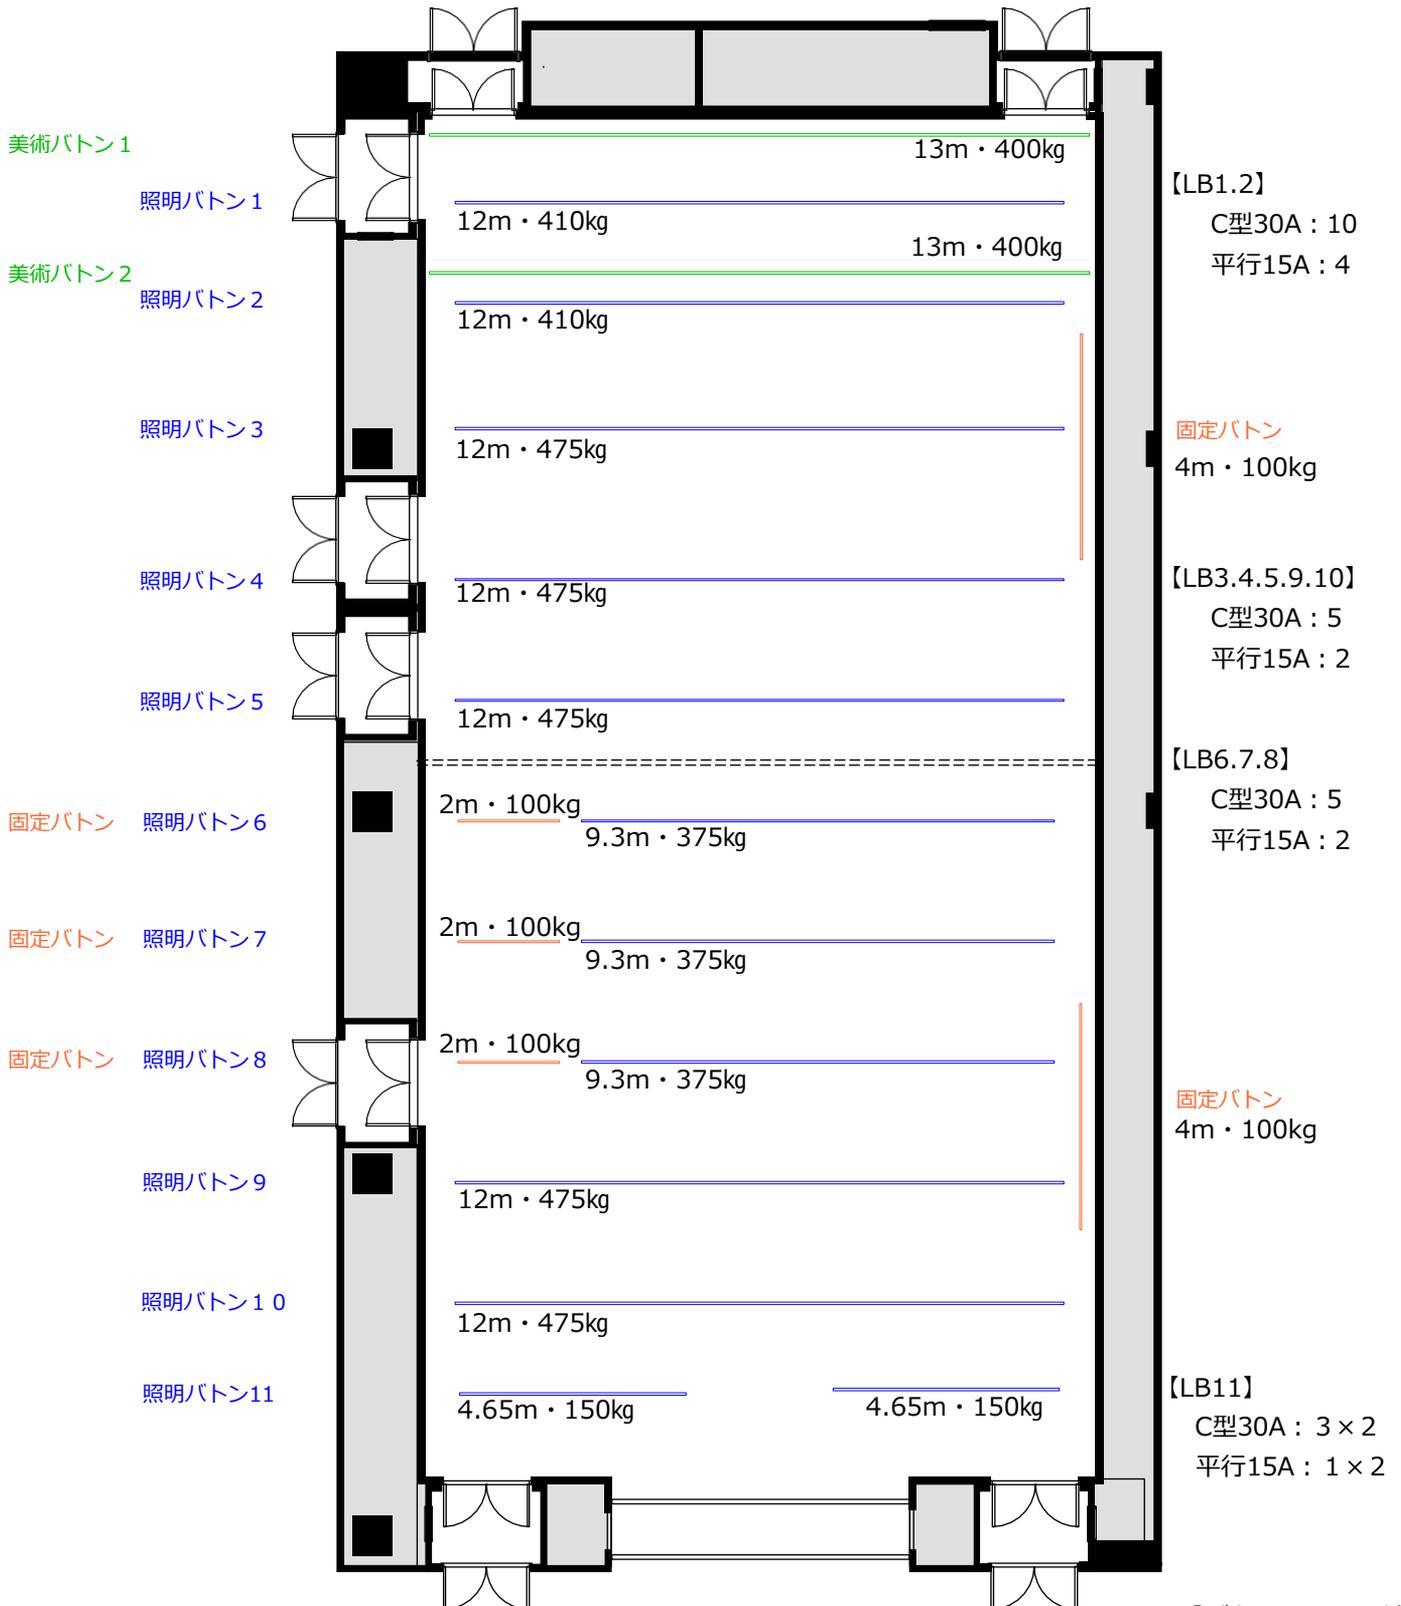


【バトン長さ・耐荷重】  
※照明バトンには照明機材が常設されています。余剰の耐荷重とは数値が異なりますので予めご了承ください。

室町三井ホール&カンファレンス

3F ホール 照明バトン回路図

## フロアコンセント

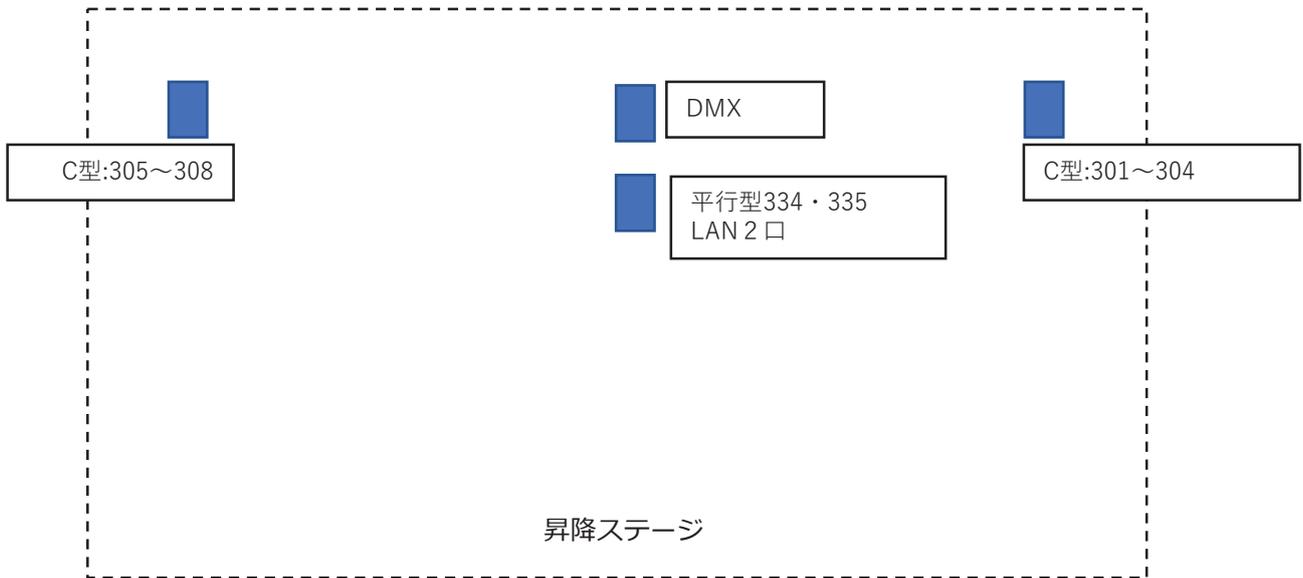

## 照明ボタン 電源

ボタン番号	C型回路数	C型回路番号	平行型回路数	平行型回路番号	LAN 口数	DMX
ボタン 1	10	101~110	4	136~139	2	4
ボタン 2	5	111~115	4	141~144	2	4
ボタン 3	5	121~125	2	146~147	2	4
ボタン 4	5	126~130	2	148~149	2	4
ボタン 5	5	131~135	2	150~151	2	4
ボタン 6	5	201~205	2	233~234	2	4
ボタン 7	5	206~210	2	235~236	2	4
ボタン 8	5	211~215	2	237~238	2	4
ボタン 9	5	216~220	2	239~240	2	4
ボタン 10	5	221~225	2	241~242	2	4
ボタン 11	6	226~231	2	243~244	2×2	4


※電源は全て直電源

室町三井ホール&カンファレンス

3F ホール・ホワイエ  
フロアコンセント・ボタン電源

# ホール立面図各種高さ※参考値


【移動操作卓】※ケーブル3.5m  
 全スパン…何れか1台  
 半スパン…【盤1】及び何れか1台

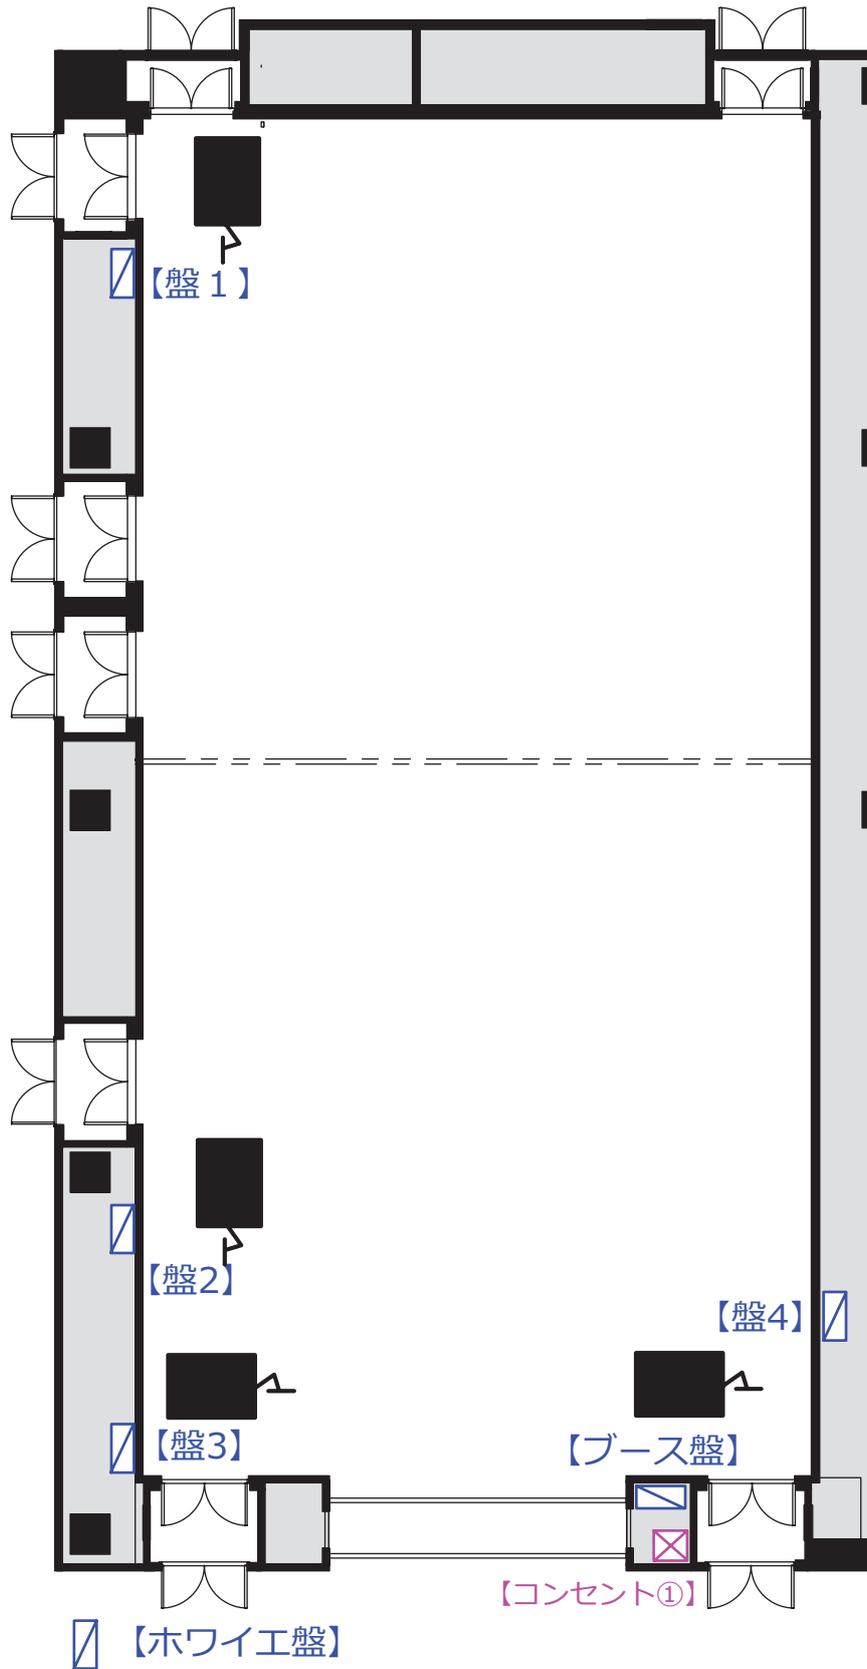

## 室町三井ホール&カンファレンス

3F ホール 音響フローア回路図

# ホール客席コンセント盤 汎用資料

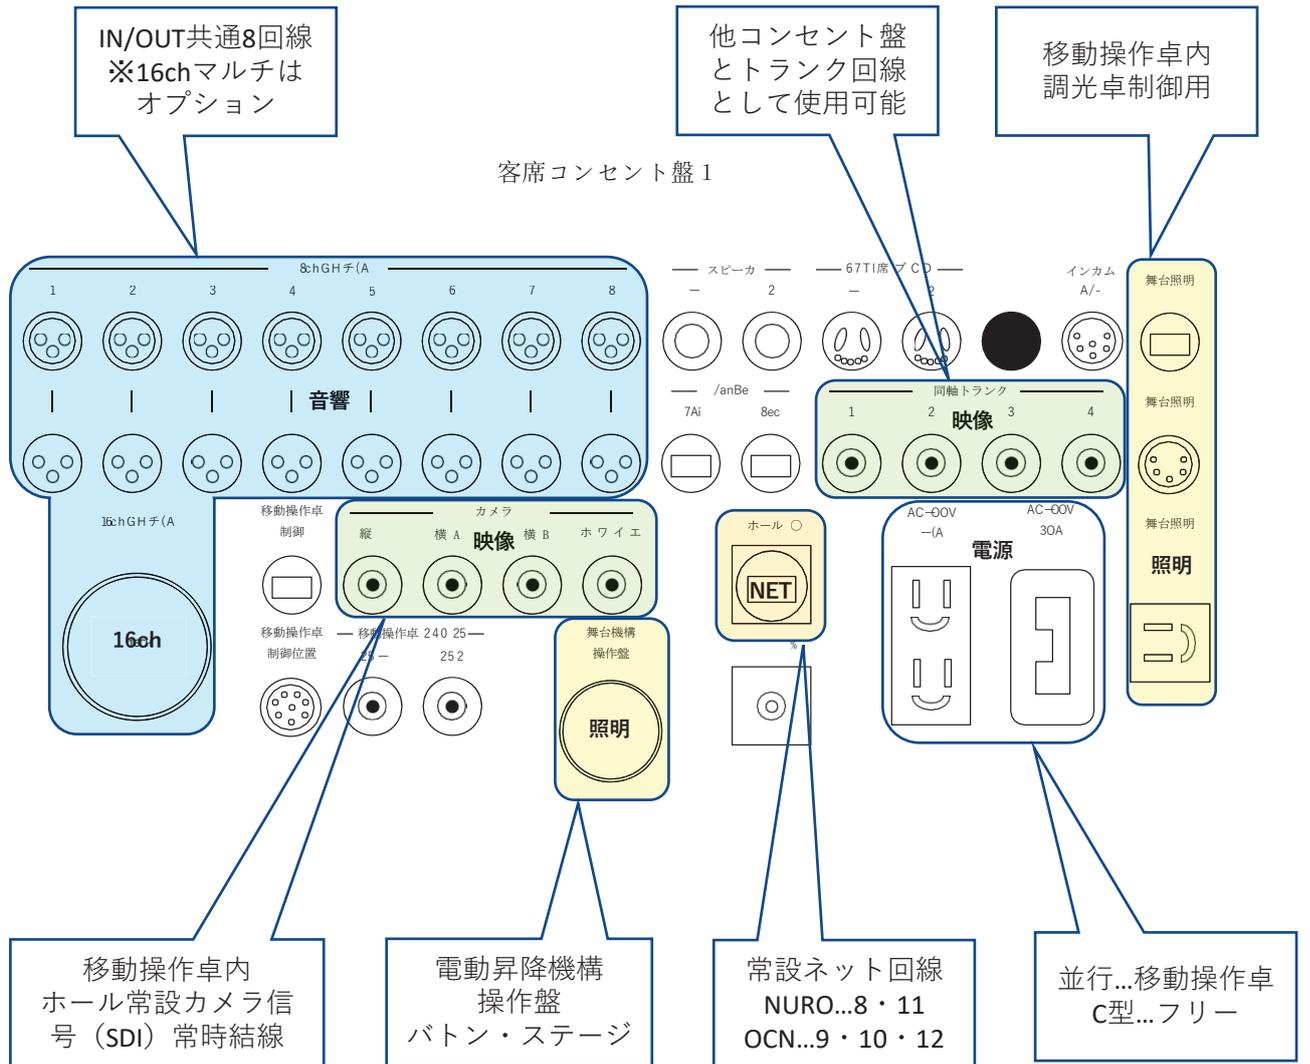


## 室町三井ホール&カンファレンス

3Fコンセント盤図面詳細

## 移動操作卓内【入出力端子および回線数】

### (1) 音響

- ・入力…MIXER OMNI IN 9~16
- ※その他入力も各接続盤⇒DANTEへパッチ可能

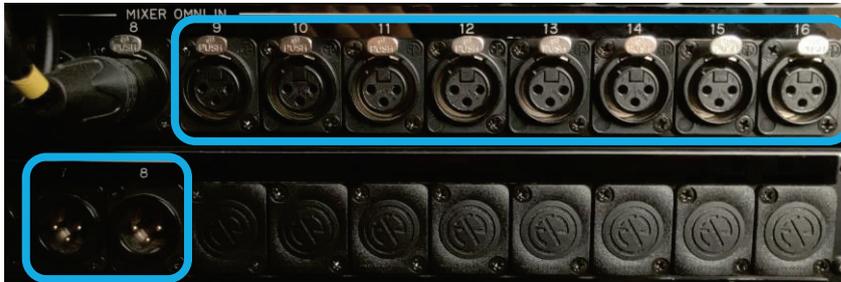

- ・出力…MIXER OMNI OUT 7・8
- ※その他出力もDANTE⇒各接続盤へパッチ可能

### (2) 映像


出力…AV SW HDMI OUT (1系統)



入力…AV SW HDMI IN (2系統)

- ※HDMI信号の入出力は移動操作卓内のみ
- 機器との距離が5m以上ある場合は延長器必須
- ※常設カメラ信号 (SDI) は各接続盤へパッチ可能


移動操作卓

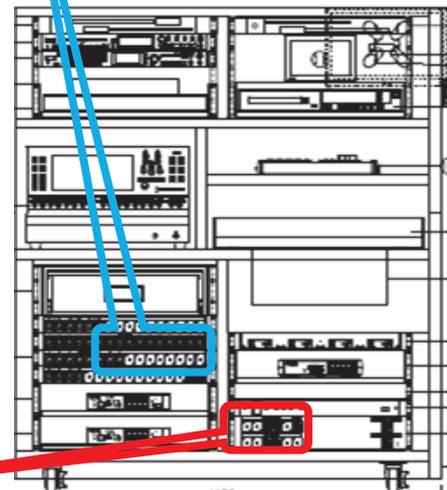

室町三井ホール&カンファレンス

3Fホール


# ホール ウォールコンセント回路図

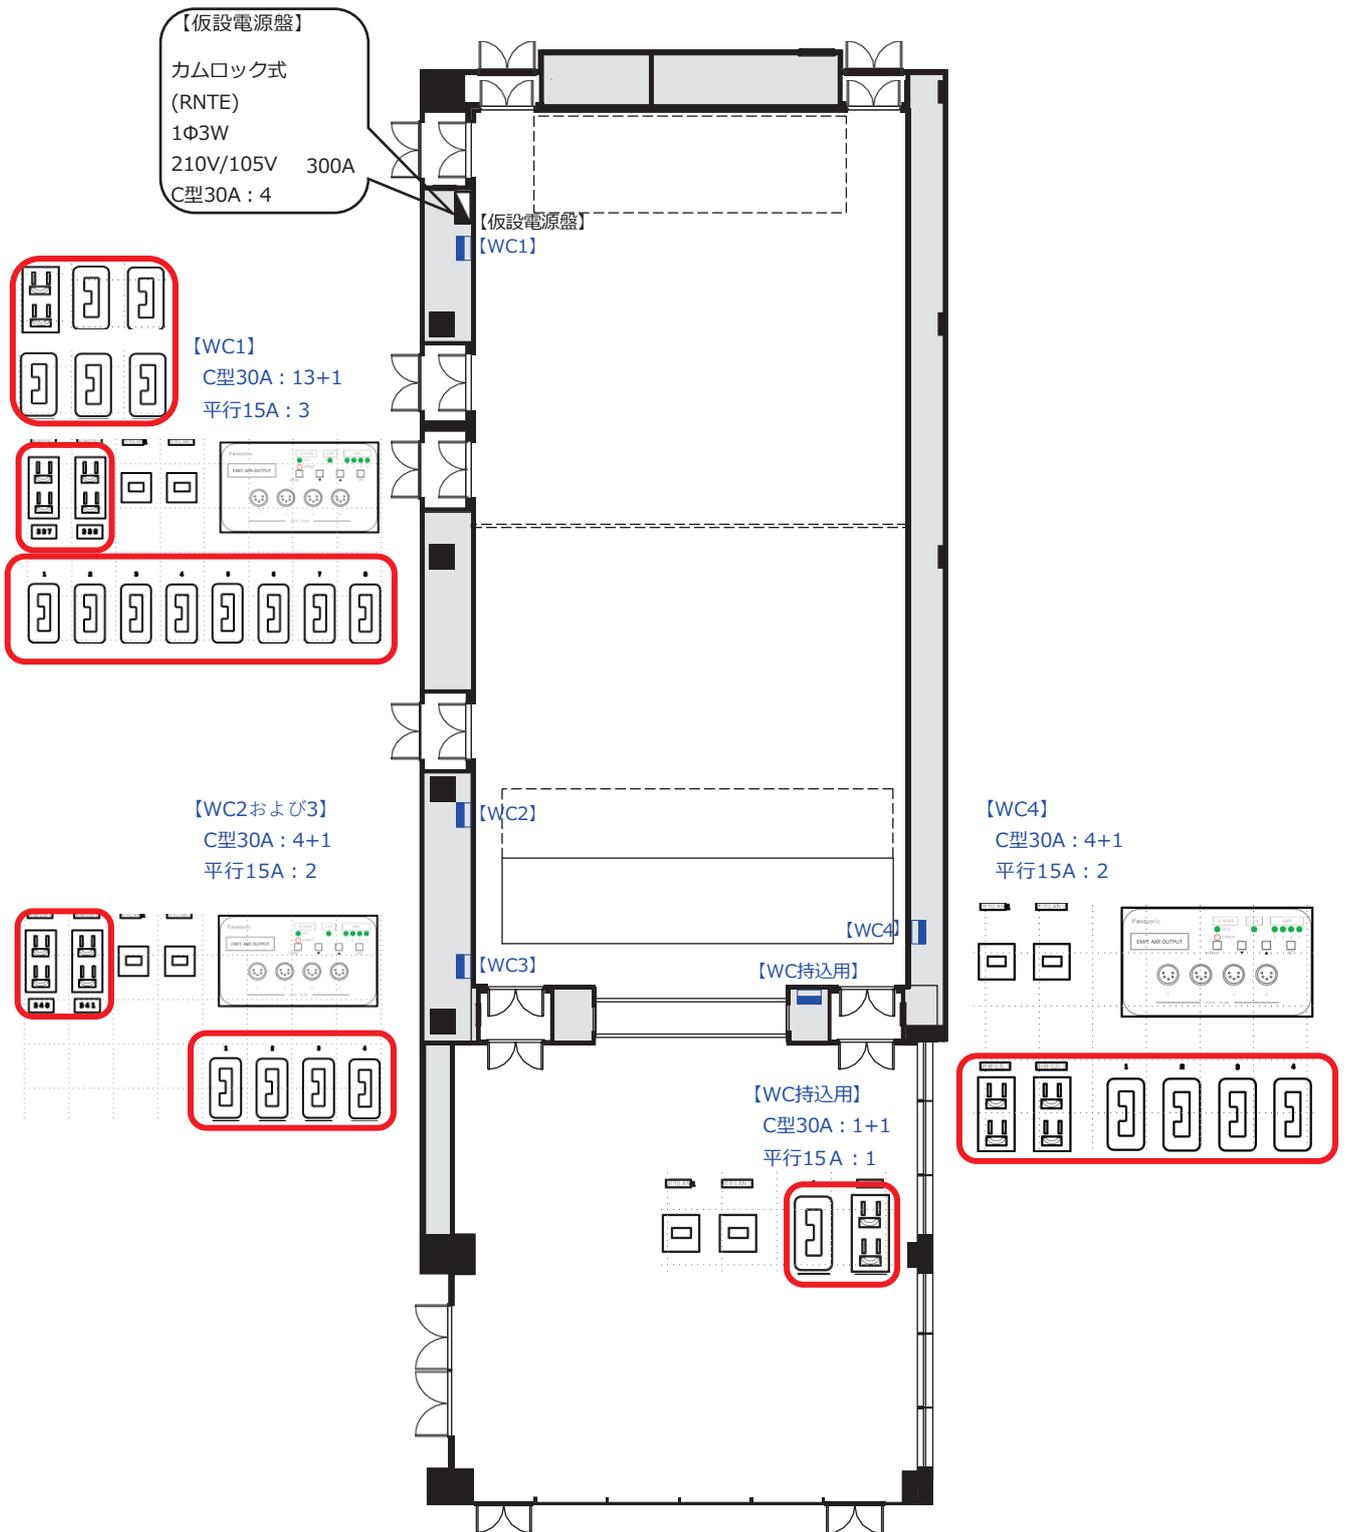

## 室町三井ホール&カンファレンス

3Fホール


# ホール・ホワイエ弱電図

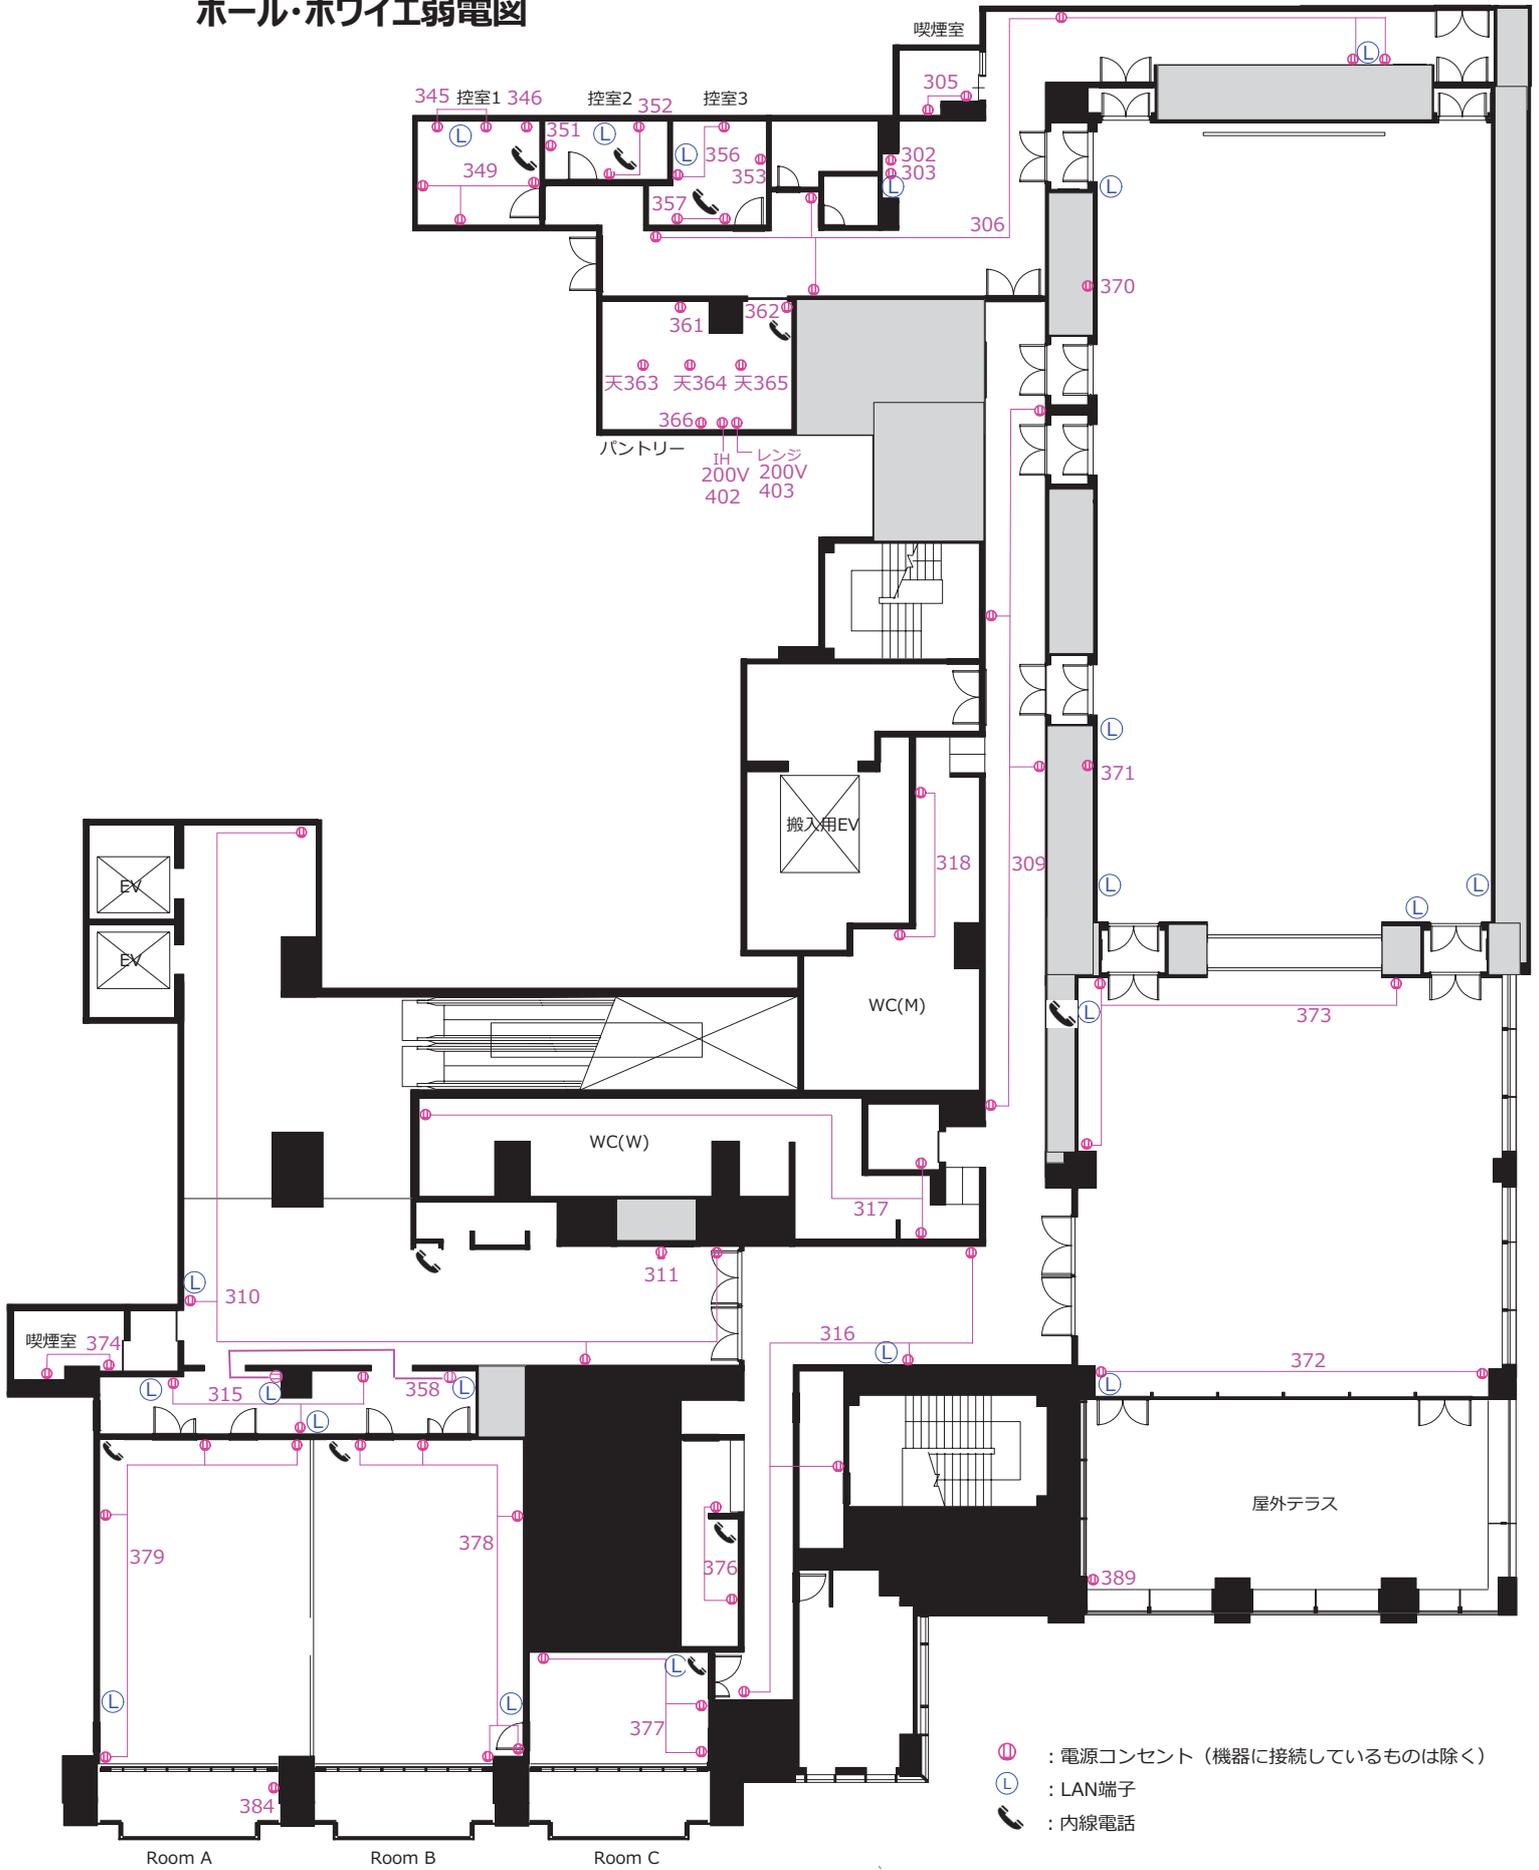

室町三井ホール&カンファレンス

3F ホール・ホワイエ  
弱電図

# ホール立面図各種高さ※参考値

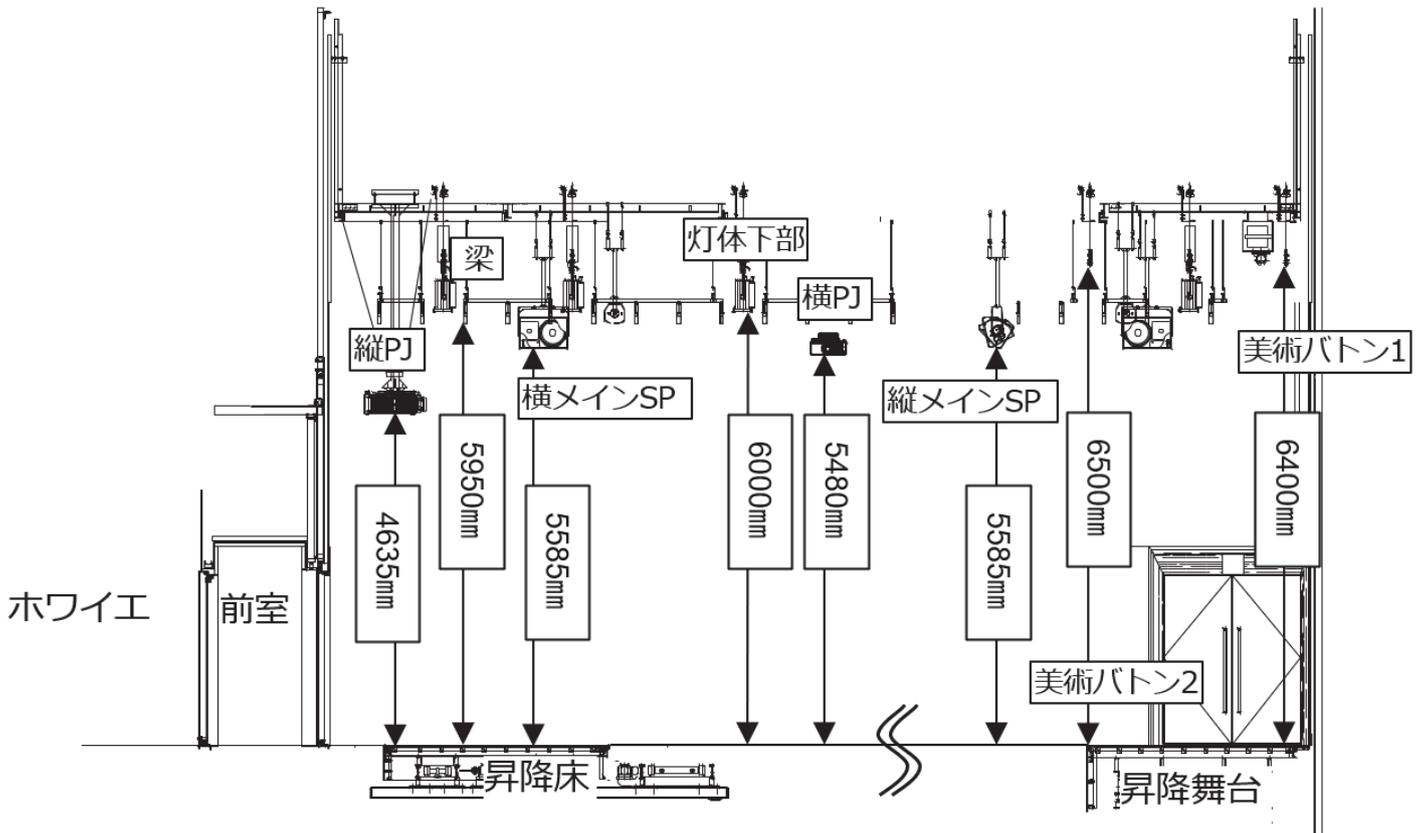

※照明バトン 6.7.8 の固定バトン6000mm

## 室町三井ホール&カンファレンス

3Fホール